

ПОЭТАЖНЫЙ ПЛАН

Стр. по ул. Гагарина дом № 42 кв №

Литер Б

Масштаб 1:300


тех. инвентаризация

20 • 03 2012 г. Богданов



20й этаж

10й этаж

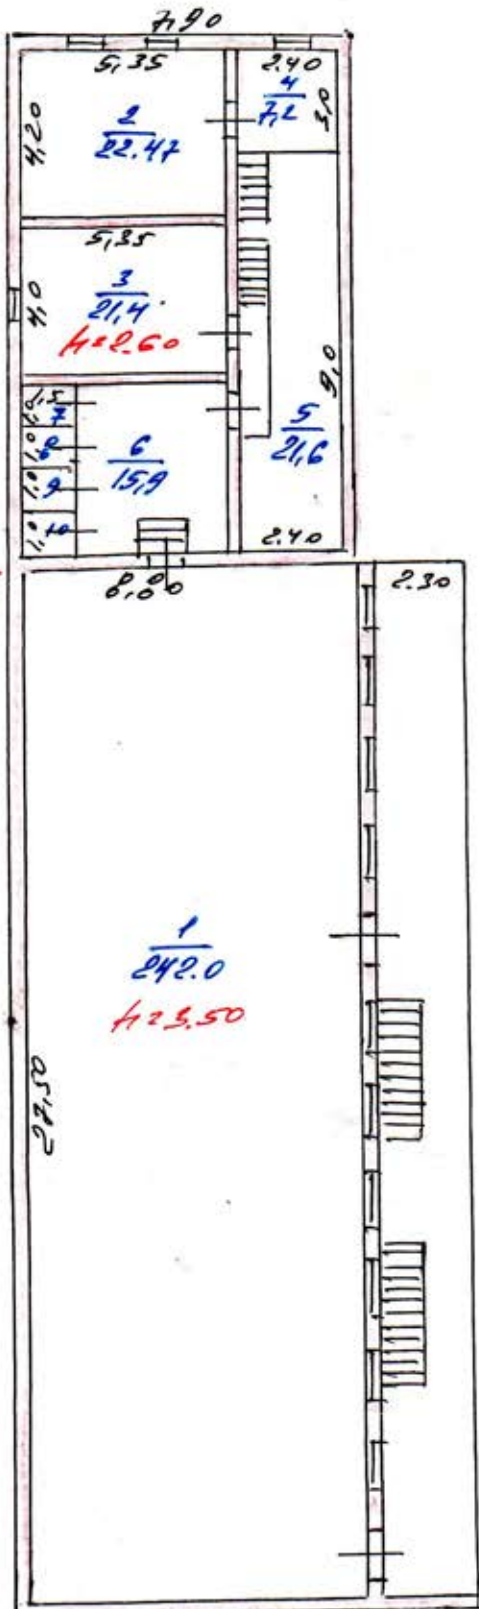

Литер Б
122.60

